


Poznań

Szczepankowo / Sławie

ul. Przyjazna

INWESTYCJA PRZYJAZNA POZNAŃ

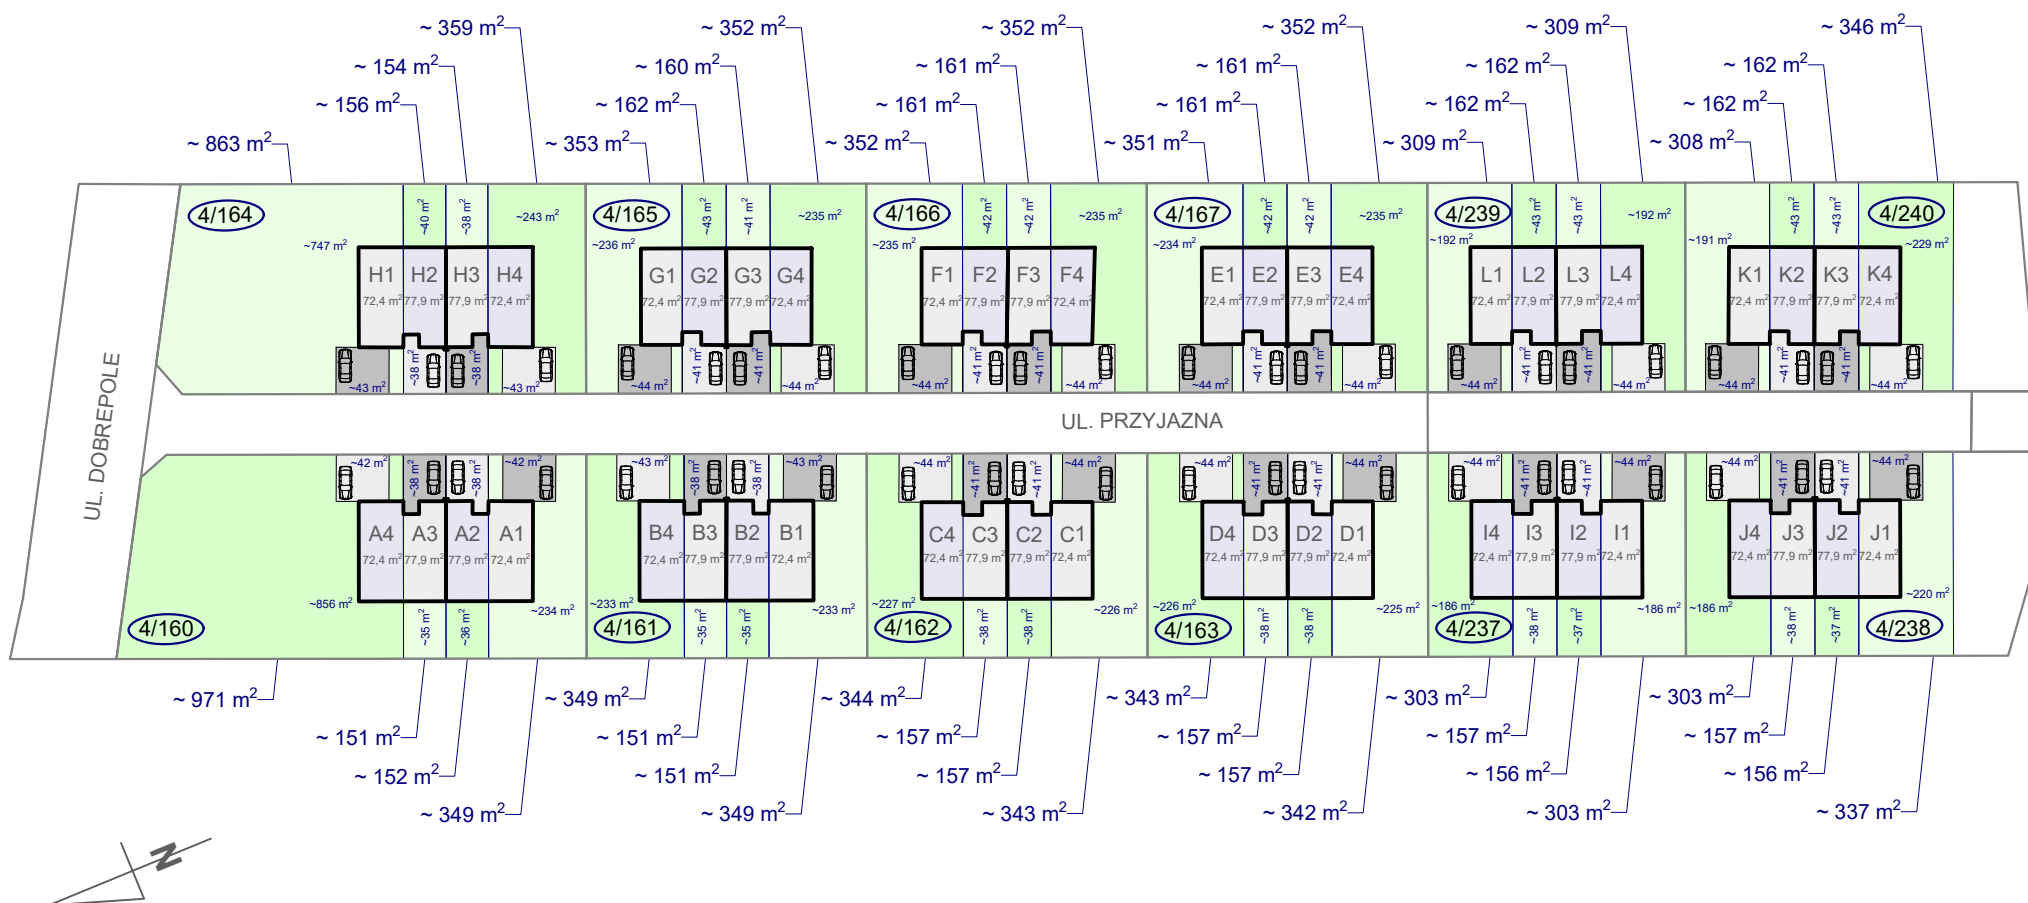

PLAN OSIEDLA

szacowane składowe powierzchni działek

Biurow sprzedaży:

+48 790 402 405
ul. Kręglewskiego 1, 61-248 Poznań
danuta.pepeta@pepeta.pl

Adres inwestycji:

ul. Przyjazna 1-24
61-324 Poznań

Niniejsze dane mają charakter poglądowy i ze względu na specyfikację prac budowlanych mogą nieznacznie ulec zmianie w trakcie realizacji.